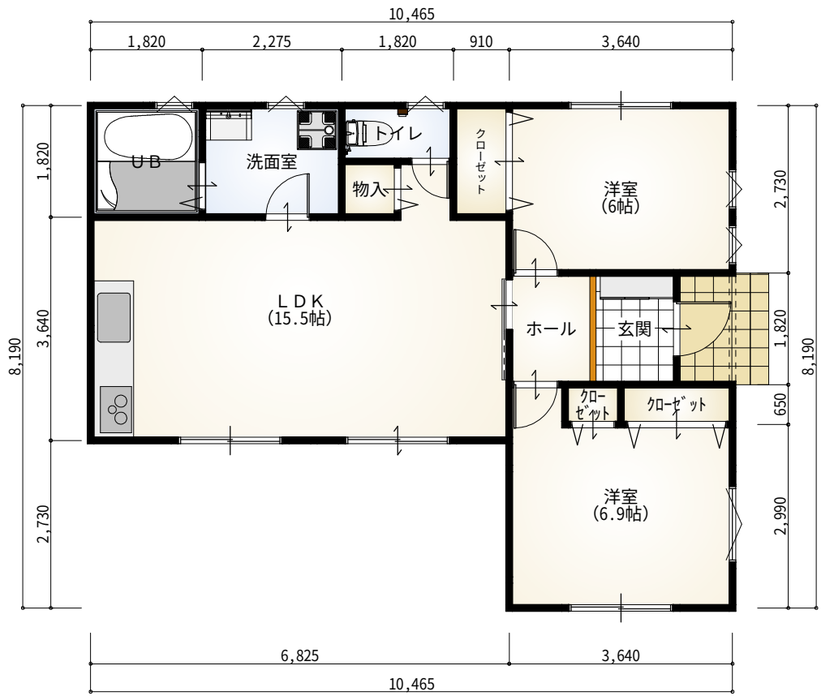


１階床面積	６５．４１㎡	１９．７５坪
施工面積	６７．０７㎡	２０．２５坪

工事名	図面名	仕様		管理者	設計者	担当者	作図者			図面番号
平屋専門店ホーデリーホーム	1階平面図	EW-20	建築士事務所　栃木県知事登録　B　第4534号 木の花ホーム建築士設計事務所 二級建築士　埼玉県知事登録　第14737号　新田　久					2019/02/11	印	
建築地：栃木県	縮尺 1/100	タイプ 2LDK	栃木県栃木市西方町本城62-3　TEL 0282-92-0198　FAX 0282-92-0098							