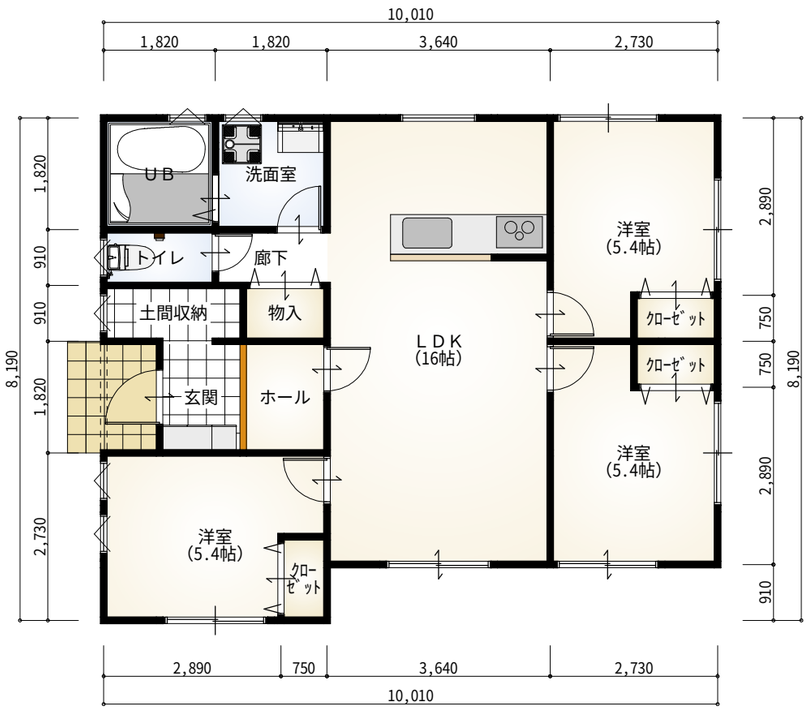


１階床面積	７４.５２㎡	２２.５０坪
施工面積	７６.１８㎡	２３.００坪

工事名 平屋専門店ホーデリーホーム 建築地：栃木県	図面名 平面図 縮尺 1/100	仕様 EW-22 タイプ 3LDK	建築士事務所　栃木県知事登録　Ｂ　第4534号 木の花ホーム建築士設計事務所 二級建築士　埼玉県知事登録　第14737号　新田　久 栃木県栃木市西方町本城62-3　ＴＥＬ　0282-92-0198　ＦＡＸ　0282-92-0098	管理者	設計者	担当者	作図者	2019/02/11	印	図面番号