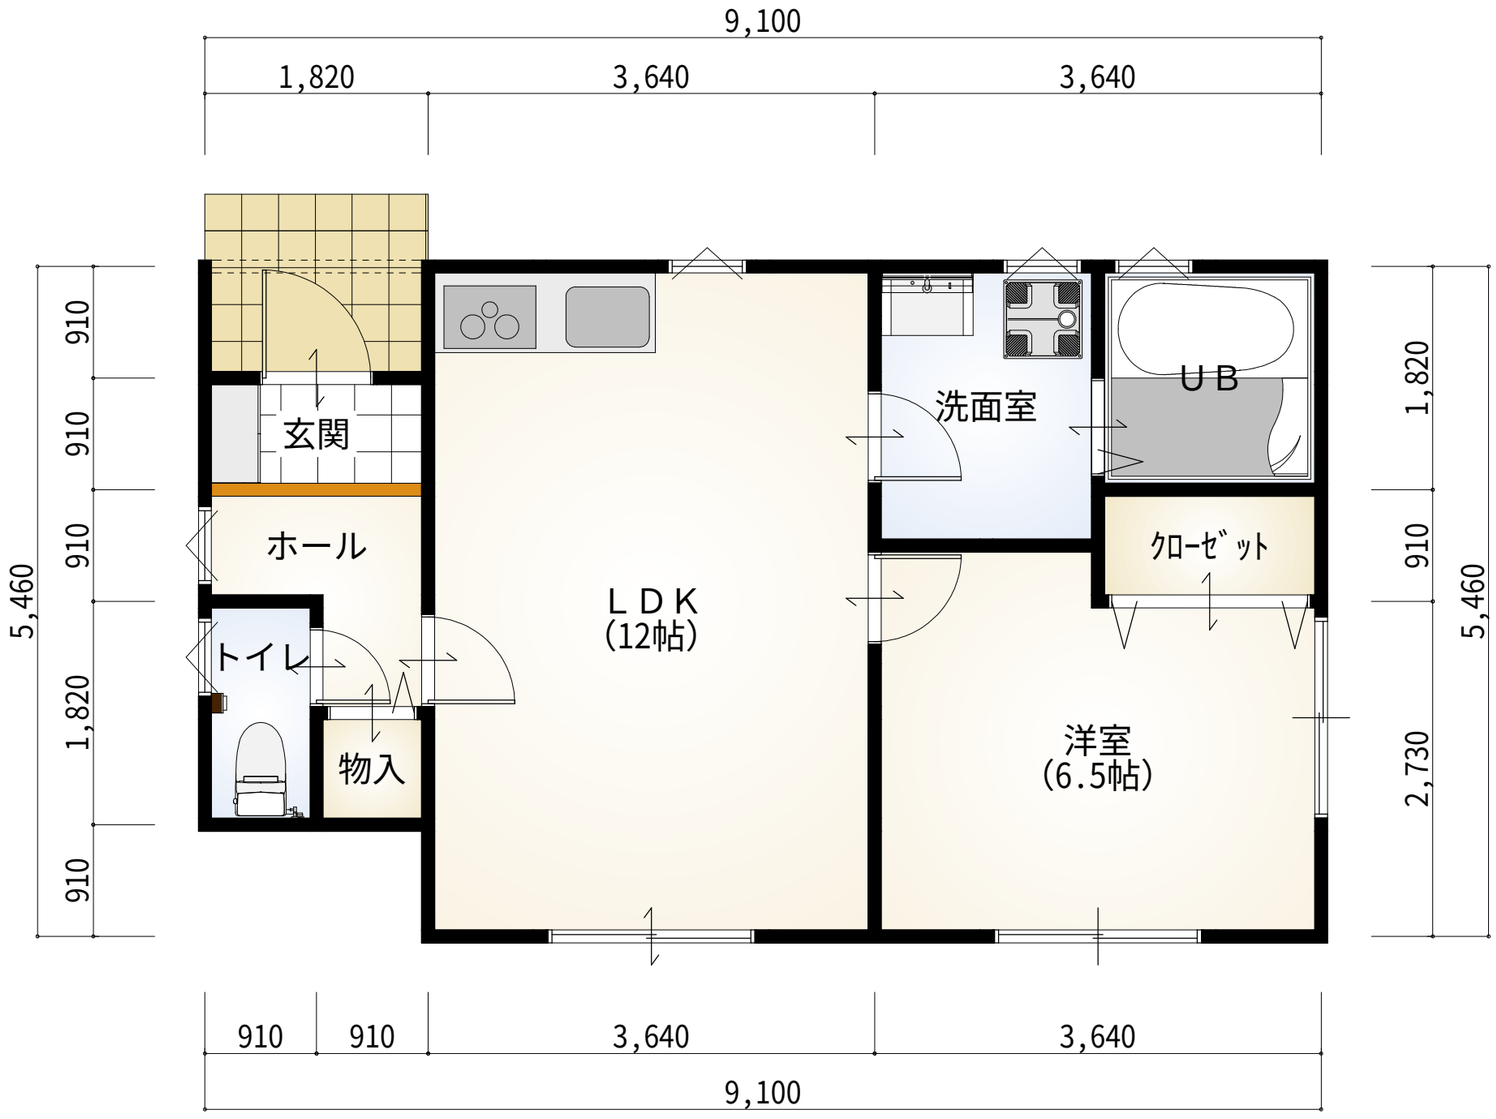


１階床面積	４６．３７㎡	１４．００坪
施工面積	４８．０２㎡	１４．５０坪

工事名	図面名	仕様		管理者	設計者	担当者	作図者			図面番号
平屋専門店ホーデリーホーム	1階平面図	N-14	建築士事務所　栃木県知事登録　Ｂ　第4534号 木の花ホーム建築士設計事務所 二級建築士　栃木県知事登録　第7237号　谷島　彰					2019/02/11	印	
建築地：栃木県	縮尺 1/50	タイプ 1LDK	栃木県栃木市西方町本城62-3　ＴＥＬ　0282-92-0198　ＦＡＸ　0282-92-0098							