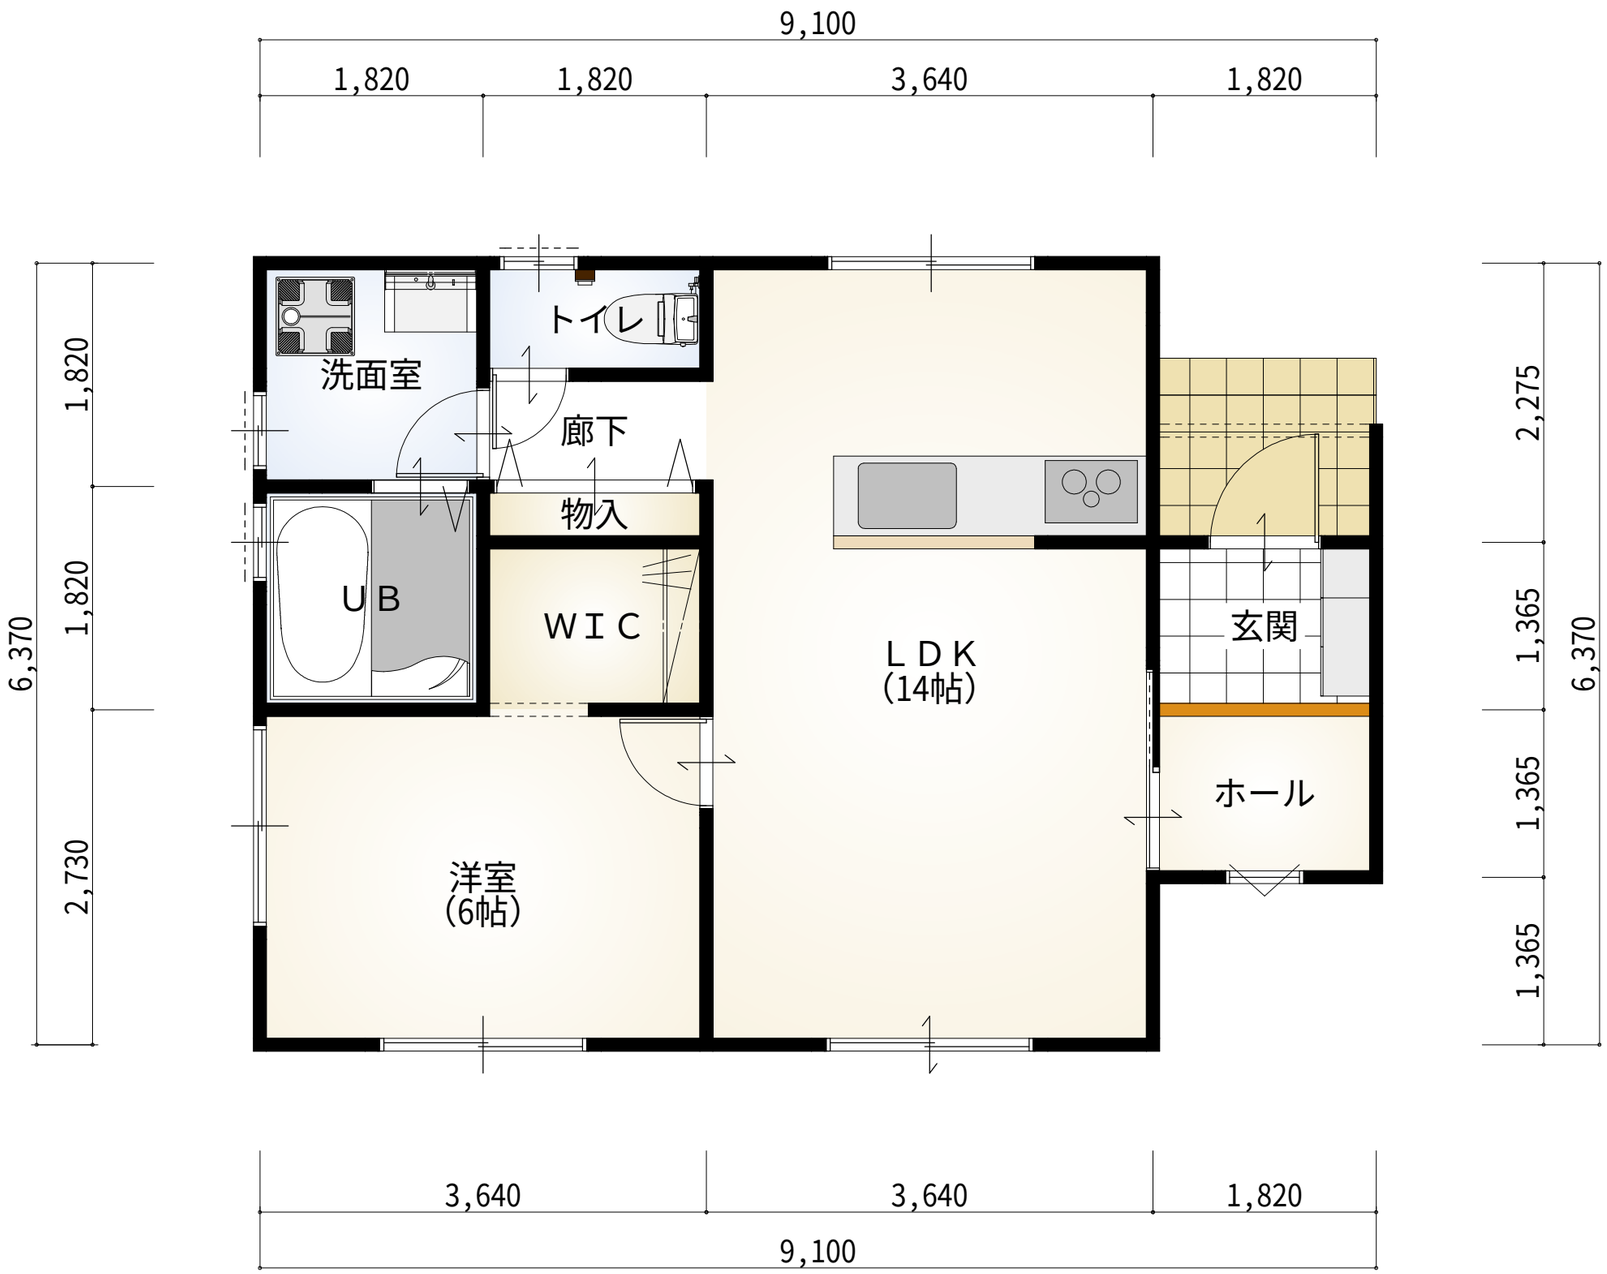


1階床面積	51.34㎡	15.50坪
施工面積	59.99㎡	16.00坪

工事名 平屋専門店ホーデリーホーム 建築地：栃木県	図面名 平面図 縮尺 1/50	仕様 N-16 タイプ 1LDK	建築士事務所　栃木県知事登録　B　第4534号 木の花ホーム建築士設計事務所 二級建築士　栃木県知事登録　第7237号　谷島　彰 栃木県栃木市西方町本城62-3　TEL 0282-92-0198　FAX 0282-92-0098	管理者	設計者	担当者	作図者	2019/02/11	印	図面番号