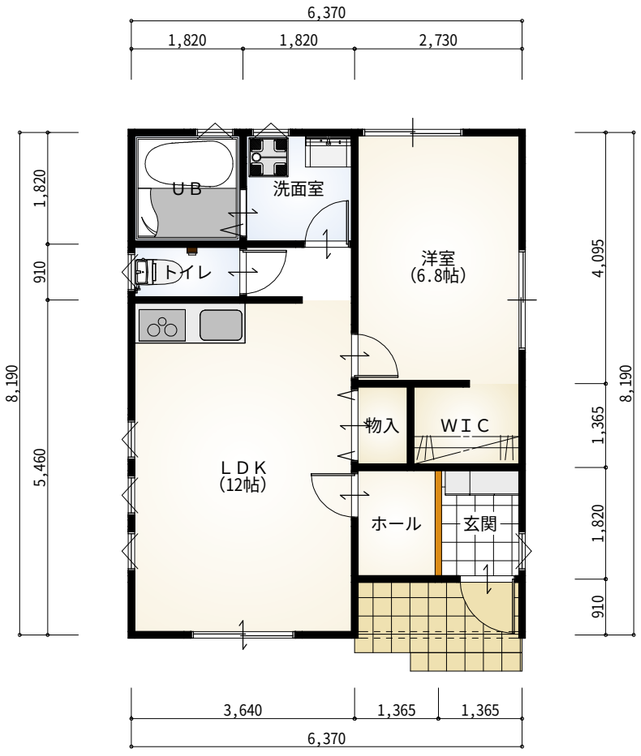


１階床面積	４９．６８㎡	１５．００坪
施工面積	５２．１７㎡	１５．７５坪

工事名	図面名	仕様							
平屋専門店ホーデリーホーム	平面図	S-15	建築士事務所　栃木県知事登録　Ｂ　第4534号 木の花ホーム建築士設計事務所 二級建築士　埼玉県知事登録　第14737号　新田　久 栃木県栃木市西方町本城62-3　ＴＥＬ　0282-92-0198　ＦＡＸ　0282-92-0098	管理者	設計者	担当者	作図者	2019/02/11	印	図面番号
建築地：栃木県	縮尺 1/100	タイプ 1LDK							