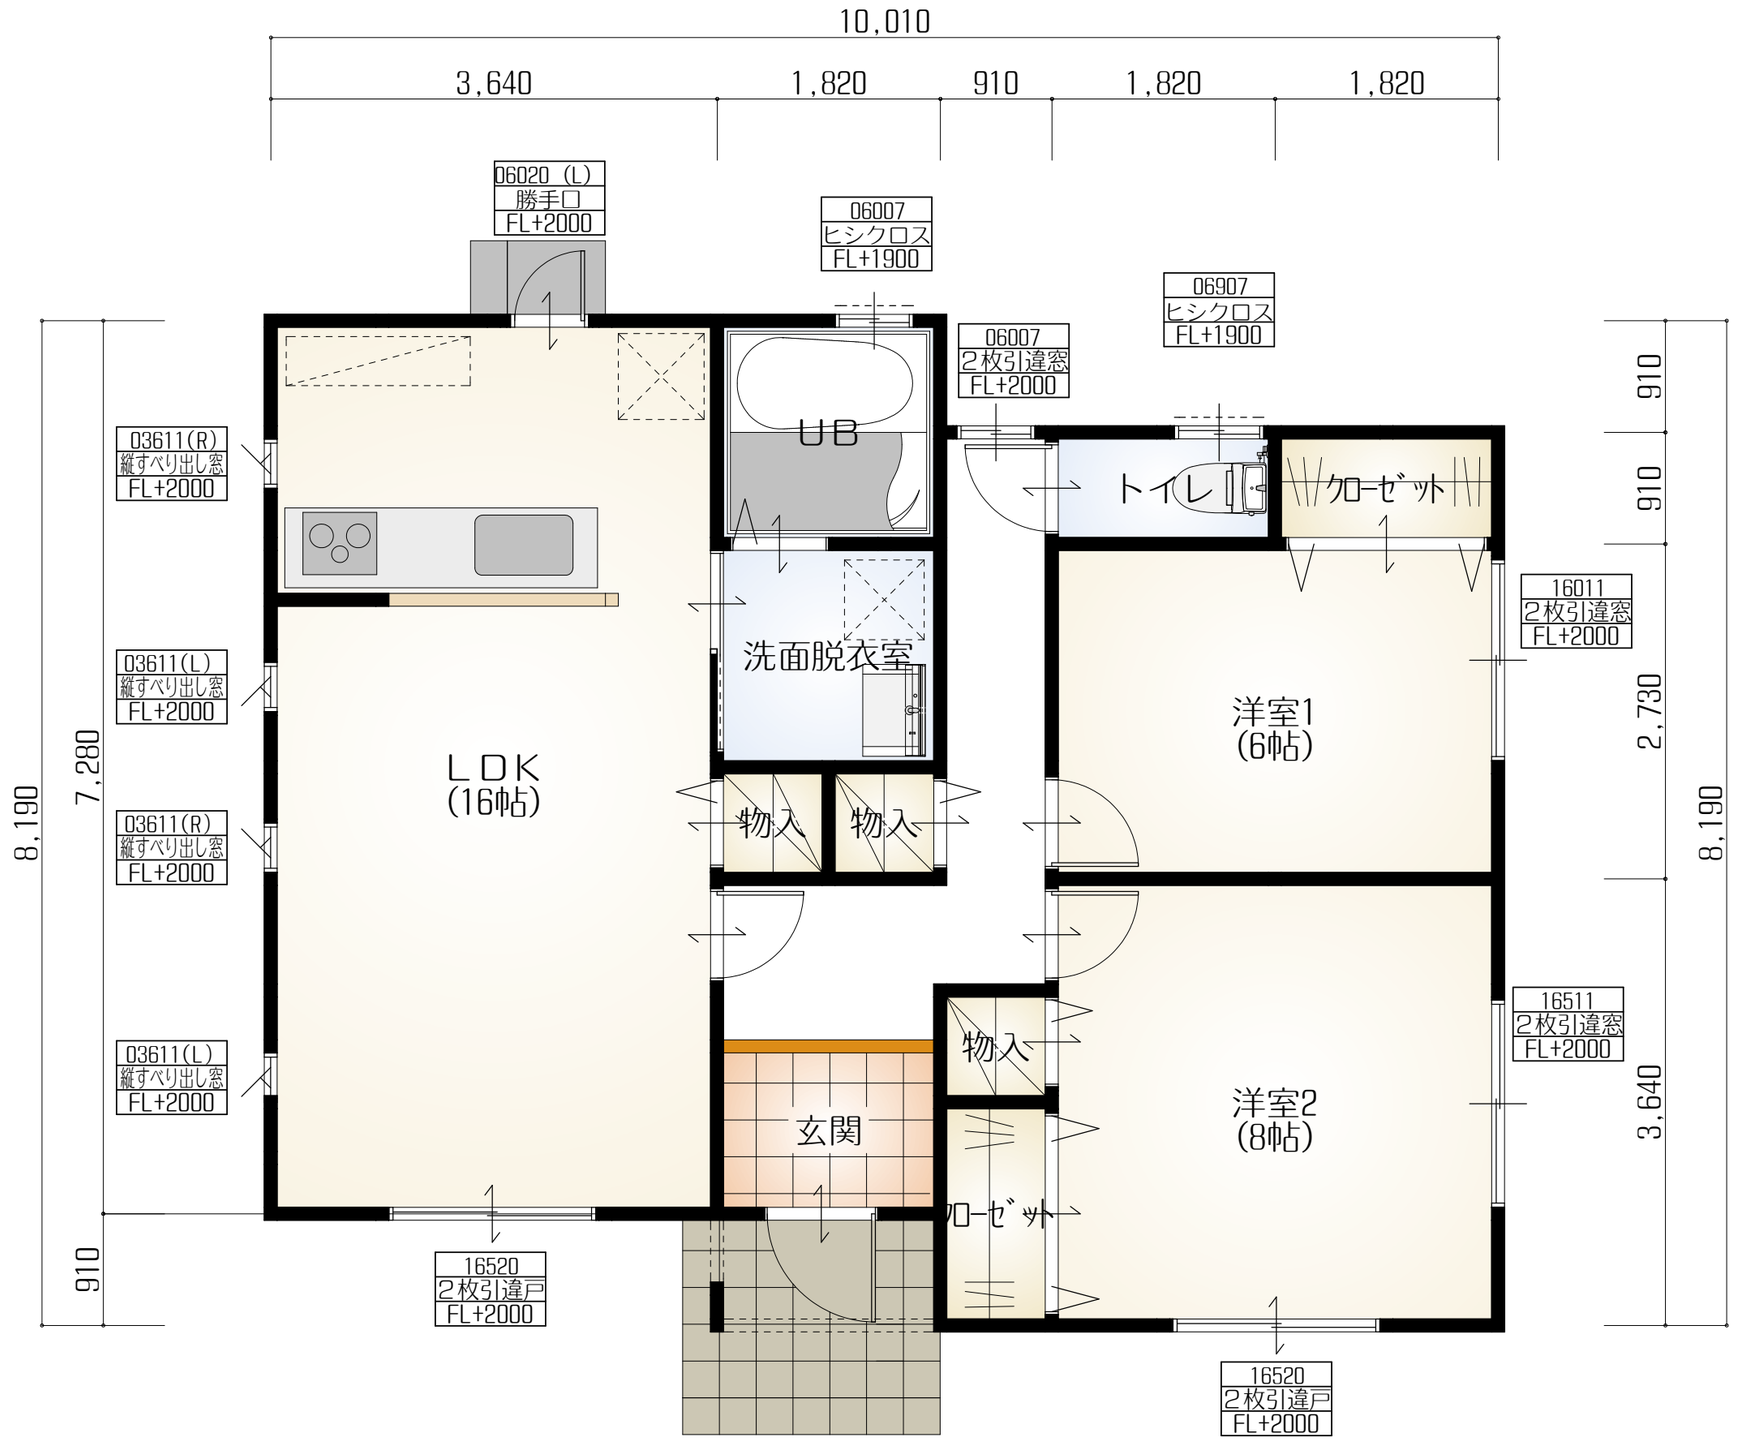


建築面積	74．52㎡	22．50坪
1階床面積	72．87㎡	22．00坪
施工面積	74．52㎡	22．50坪

工事名 平屋専門店ホーデリーホーム 建築地：栃木県	図面名 平面図 縮尺 1/50	仕様 S-22 タイプ 2LDK	建築士事務所　栃木県知事登録　Bイ　第4534号 木の花ホーム建築士設計事務所 二級建築士　埼玉県知事登録　第14737号　新田　久 栃木県栃木市西方町本城62-3　TEL　0282-92-0198　FAX　0282-92-0098	管理者	設計者	担当者	作図者	2019/10/25	印	図面番号