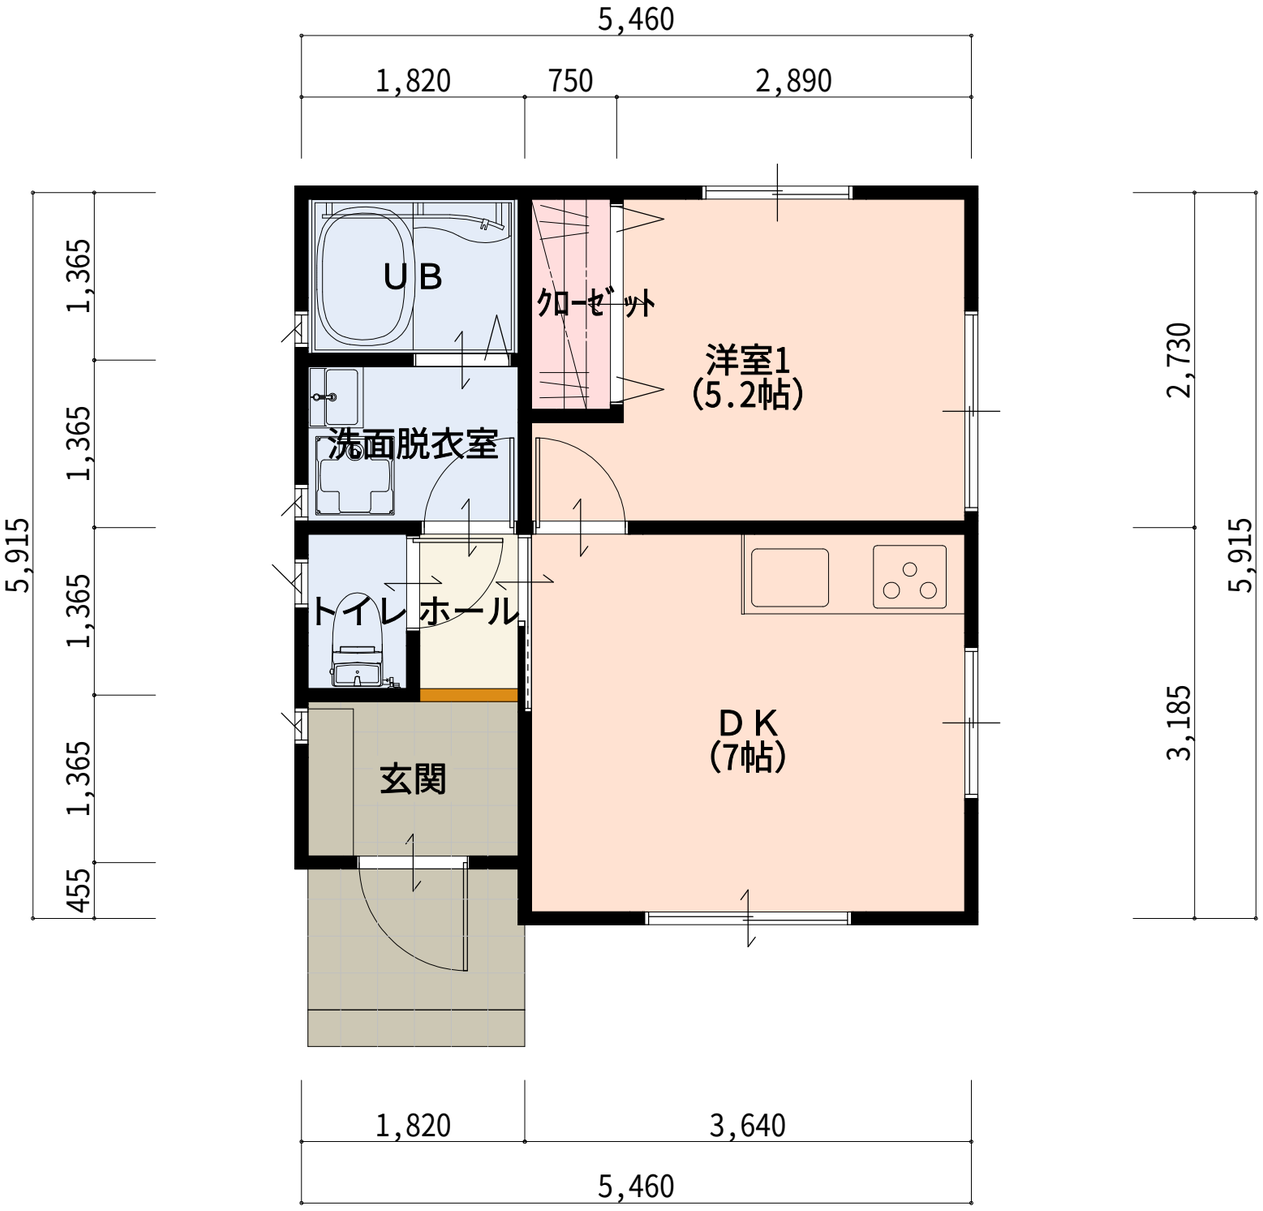


1階　平面図 S:1/50

建築面積	31.46㎡	9.50坪
床面積	31.46㎡	9.50坪
施工面積	33.12㎡	10.00坪

工事名 ホーデリーホーム 建築地：栃木県	図面名 平面図 縮尺 1/50	仕様 S-09 タイプ 1DK	建築士事務所　栃木県知事登録　Bイ　第4534号 木の花ホーム建築士設計事務所 二級建築士　埼玉県知事登録　第14737号　新田　久 栃木県栃木市西方町本城62-3　TEL 0282-92-0198　FAX 0282-92-0098	管理者	設計者	担当者	作図者	2020/0X/XX	印	図面番号